



造成計画断面図

S=1:100

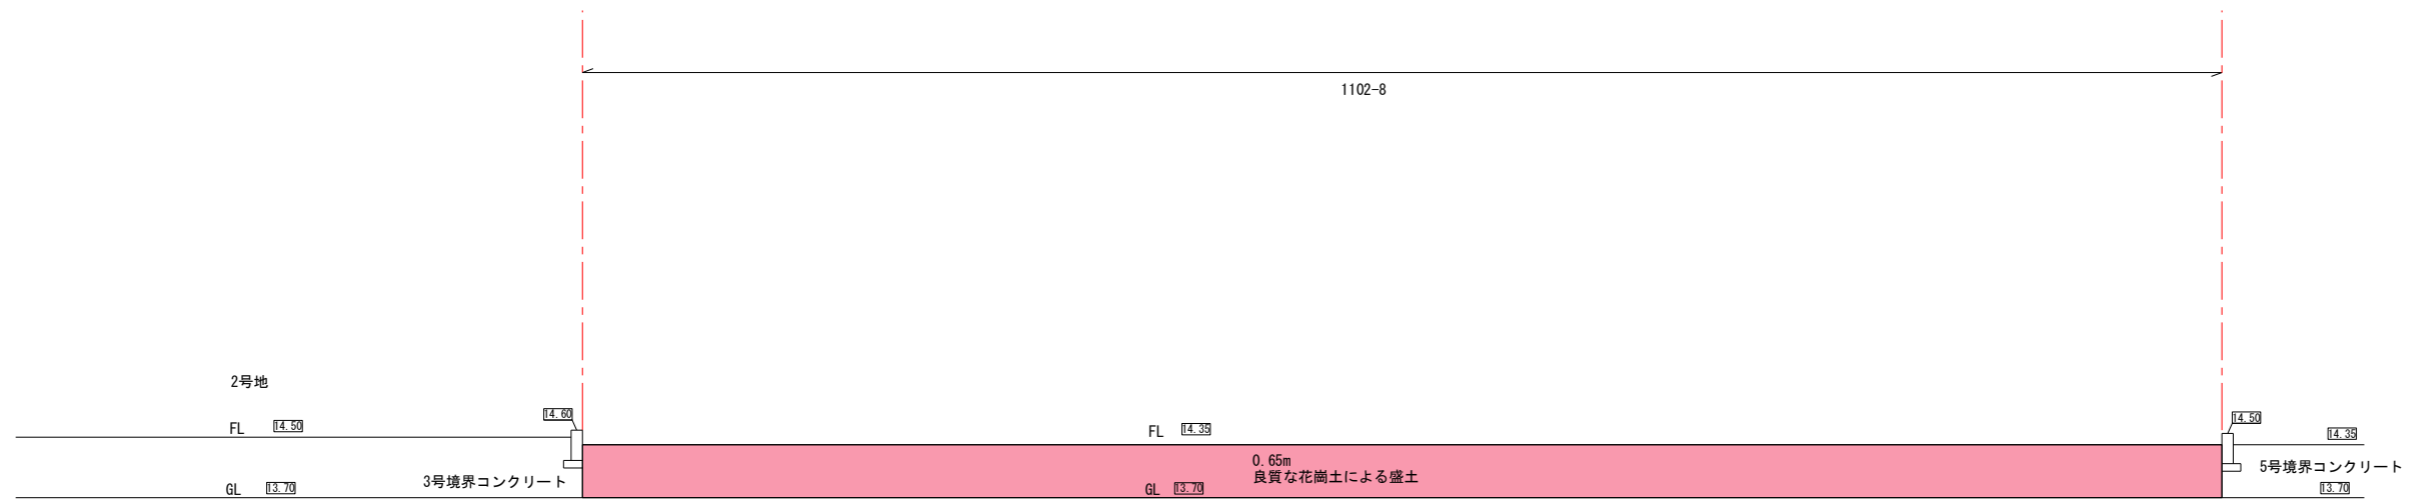


構造図

S=1:30

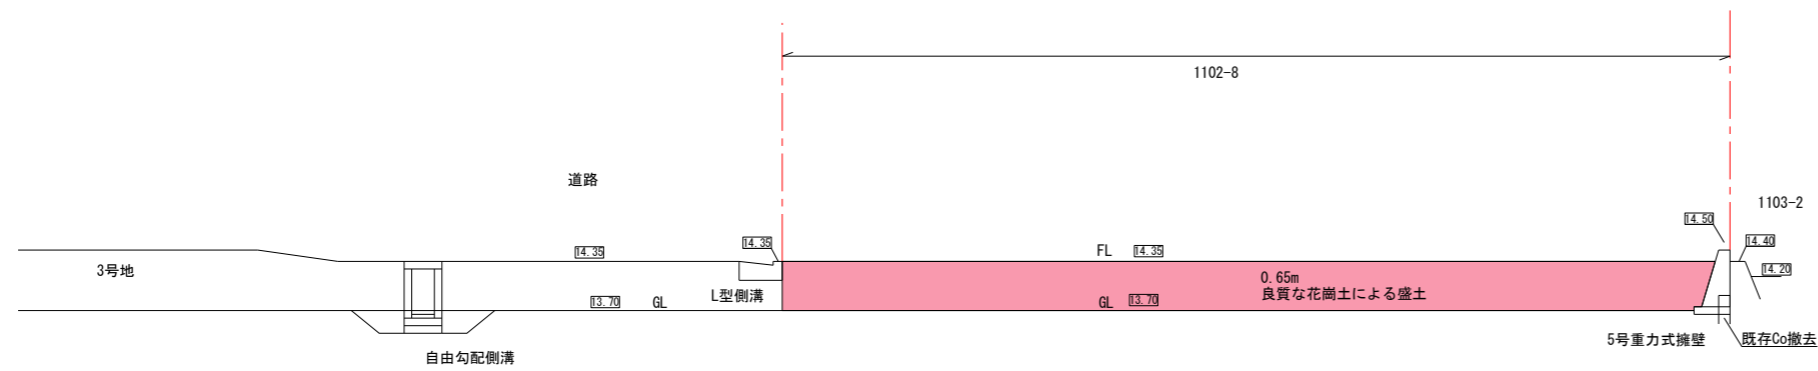

5号重力式擁壁

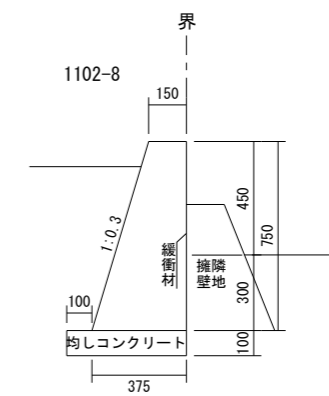

5号境界コンクリート

