丈量図

S=1:300

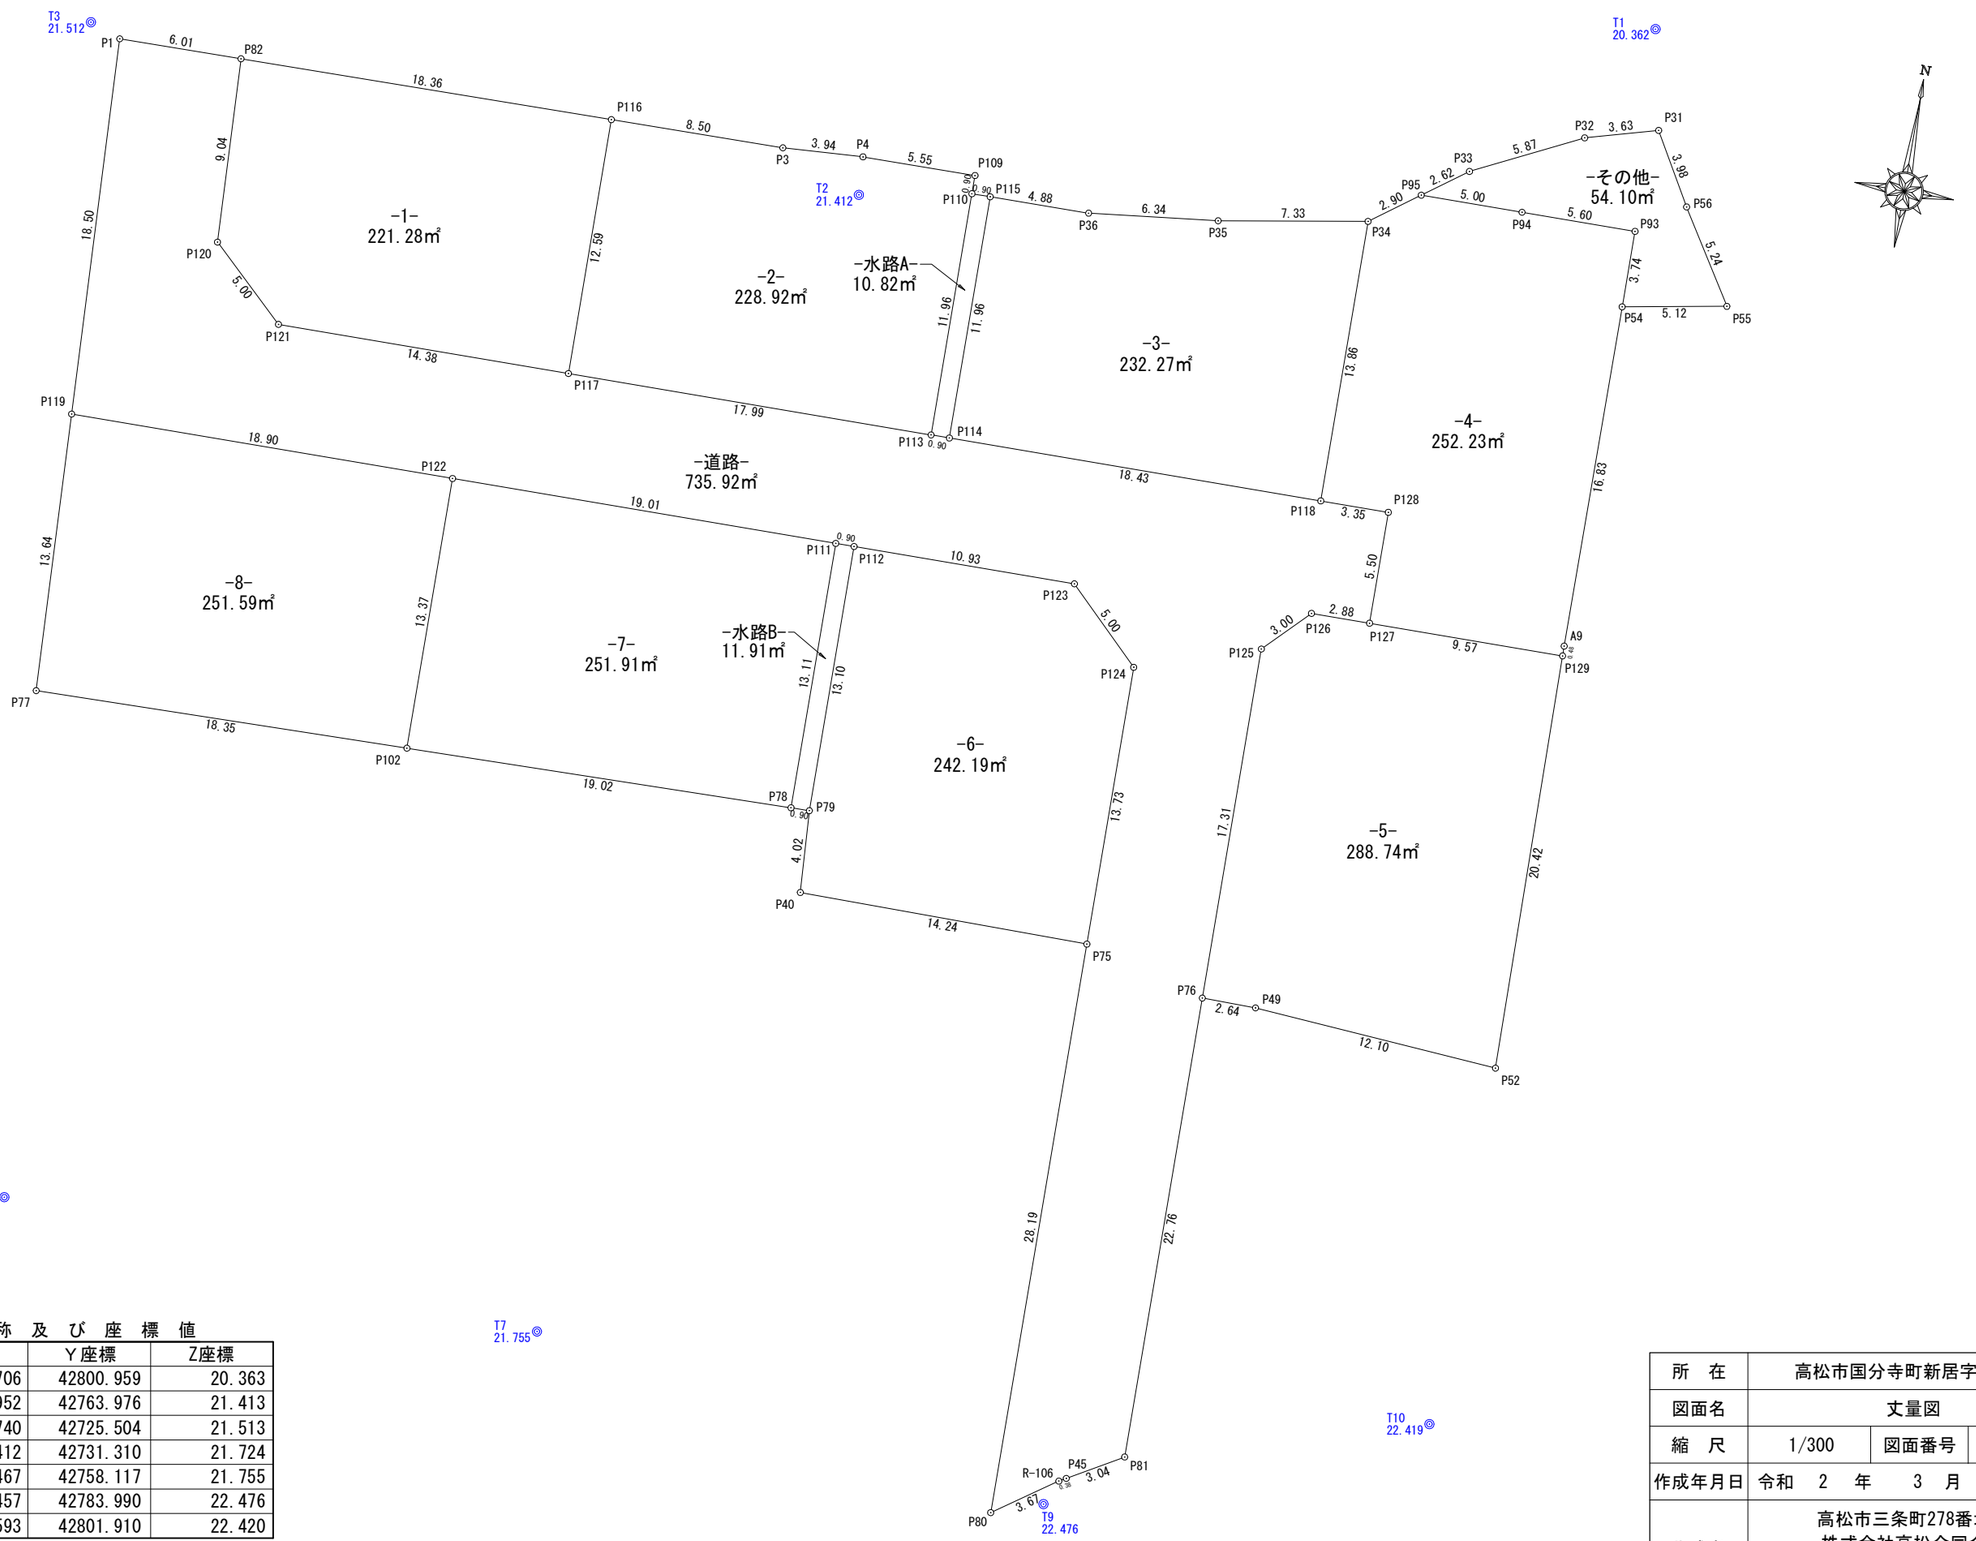

既　知　点　の　名　称　及　び　座　標　値

点　　名	X座標	Y座標	Z座標
T1	144371.706	42800.959	20.363
T2	144356.952	42763.976	21.413
T3	144358.740	42725.504	21.513
T6	144301.412	42731.310	21.724
T7	144299.467	42758.117	21.755
T9	144295.457	42783.990	22.476
T10	144302.593	42801.910	22.420

所　在	高松市国分寺町新居字下向田		
図面名	丈量図		
縮　尺	1/300	図面番号	17
作成年月日	令和　2　年　3　月　16　日		
作成者	高松市三条町278番地12 株式会社高松合同企画 土地家屋調査士・測量士　野田　明良		

求積表

地番	-1-		
筆界点	X 座標	Y 座標	点間距離
P82	144358.257	42733.046	9.04
P120	144349.226	42733.471	5.00
P121	144345.780	42737.107	14.38
P117	144345.879	42751.496	12.59
P116	144358.472	42751.409	18.36
倍面積	442.5697220		
面積	221.2848610 ㎡		
地積	221.28 ㎡		

地番	-2-		
筆界点	X 座標	Y 座標	点間距離
P116	144358.472	42751.409	12.59
P117	144345.879	42751.496	17.99
P113	144346.003	42769.495	11.96
P110	144357.966	42769.413	0.90
P109	144358.870	42769.407	5.55
P4	144358.817	42763.852	3.94
P3	144358.571	42759.913	8.50
倍面積	457.8401080		
面積	228.9200540 ㎡		
地積	228.92 ㎡		

地番	-3-		
筆界点	X 座標	Y 座標	点間距離
P115	144357.974	42770.318	11.96
P114	144346.009	42770.400	18.43
P118	144346.135	42788.832	13.86
P34	144359.999	42788.737	7.33
P35	144358.756	42781.509	6.34
P36	144358.021	42775.202	4.88
倍面積	464.5511750		
面積	232.2755875 ㎡		
地積	232.27 ㎡		

地番	-4-		
筆界点	X 座標	Y 座標	点間距離
P34	144359.999	42788.737	13.86
P118	144346.135	42788.832	3.35
P128	144346.158	42792.185	5.50
P127	144340.658	42792.223	9.57
P129	144340.724	42801.801	0.48
A9	144341.210	42801.795	16.83
P54	144358.044	42801.707	3.74
P93	144361.788	42801.687	5.60
P94	144361.749	42796.080	5.00
P95	144361.715	42791.080	2.90
倍面積	504.4734940		
面積	252.2367470 ㎡		
地積	252.23 ㎡		

地番	-5-		
筆界点	X 座標	Y 座標	点間距離
P126	144340.639	42789.341	3.00
P125	144338.496	42787.228	17.31
P76	144321.182	42787.347	2.64
P49	144321.163	42789.994	12.10
P52	144320.298	42802.068	20.42
P129	144340.724	42801.801	9.57
P127	144340.658	42792.223	2.88
倍面積	577.4908680		
面積	288.7454340 ㎡		
地積	288.74 ㎡		

地番	-6-		
筆界点	X 座標	Y 座標	点間距離
P112	144339.973	42766.730	13.10
P79	144326.871	42766.820	4.02
P40	144322.855	42767.079	14.24
P75	144322.800	42781.325	13.73
P124	144336.530	42781.231	5.00
P123	144340.048	42777.664	10.93
倍面積	484.3842360		
面積	242.1921180 ㎡		
地積	242.19 ㎡		

地番	-7-		
筆界点	X 座標	Y 座標	点間距離
P122	144339.837	42746.804	13.37
P102	144326.460	42746.895	19.02
P78	144326.852	42765.911	13.11
P111	144339.967	42765.821	19.01
倍面積	503.8323590		
面積	251.9161795 ㎡		
地積	251.91 ㎡		

地番	-8-		
筆界点	X 座標	Y 座標	点間距離
P119	144339.707	42727.901	13.64
P77	144326.082	42728.541	18.35
P102	144326.460	42746.895	13.37
P122	144339.837	42746.804	18.90
倍面積	503.1924310		
面積	251.5962155 ㎡		
地積	251.59 ㎡		

地番	-水路A-		
筆界点	X 座標	Y 座標	点間距離
P110	144357.966	42769.413	11.96
P113	144346.003	42769.495	0.90
P114	144346.009	42770.400	11.96
P115	144357.974	42770.318	0.90
倍面積	21.6559880		
面積	10.8279940 ㎡		
地積	10.82 ㎡		

地番	-水路B-		
筆界点	X 座標	Y 座標	点間距離
P111	144339.967	42765.821	13.11
P78	144326.852	42765.911	0.90
P79	144326.871	42766.820	13.10
P112	144339.973	42766.730	0.90
倍面積	23.8335030		
面積	11.9167515 ㎡		
地積	11.91 ㎡		

地番	-その他-		
筆界点	X 座標	Y 座標	点間距離
P95	144361.715	42791.080	5.00
P94	144361.749	42796.080	5.60
P93	144361.788	42801.687	3.74
P54	144358.044	42801.707	5.12
P55	144358.957	42806.749	5.24
P56	144363.401	42803.965	3.98
P31	144366.852	42801.968	3.63
P32	144365.865	42798.467	5.87
P33	144363.268	42793.200	2.62
倍面積	108.2019600		
面積	54.1009800 ㎡		
地積	54.10 ㎡		

地番	-道路-		
筆界点	X 座標	Y 座標	点間距離
P1	144358.187	42727.033	18.50
P119	144339.707	42727.901	18.90
P122	144339.837	42746.804	19.01
P111	144339.967	42765.821	0.90
P112	144339.973	42766.730	10.93
P123	144340.048	42777.664	5.00
P124	144336.530	42781.231	13.73
P75	144322.800	42781.325	28.19
P80	144294.601	42781.519	3.67
R-106	144296.697	42784.536	0.38
P45	144296.891	42784.871	3.04
P81	144298.417	42787.503	22.76
P76	144321.182	42787.347	17.31
P125	144338.496	42787.228	3.00
P126	144340.639	42789.341	2.88
P127	144340.658	42792.223	5.50
P128	144346.158	42792.185	3.35
P118	144346.135	42788.832	18.43
P114	144346.009	42770.400	0.90
P113	144346.003	42769.495	17.99
P117	144345.879	42751.496	14.38
P121	144345.780	42737.107	5.00
P120	144349.226	42733.471	9.04
P82	144358.257	42733.046	6.01
倍面積	1471.8455460		
面積	735.9227730 ㎡		
地積	735.92 ㎡		

面積一覧表

区分		面積
宅地		1969.13 ㎡
公共用地	道路	735.92 ㎡
	水路	22.73 ㎡
その他		54.10 ㎡
合計		2781.88 ㎡

所在	高松市国分寺町新居字下向田		
図面名	求積表		
縮尺		図面番号	18
作成年月日	令和 2 年 3 月 16 日		
作成者	高松市三条町278番地12 株式会社高松合同企画 土地家屋調査士・測量士 野田 明良		