
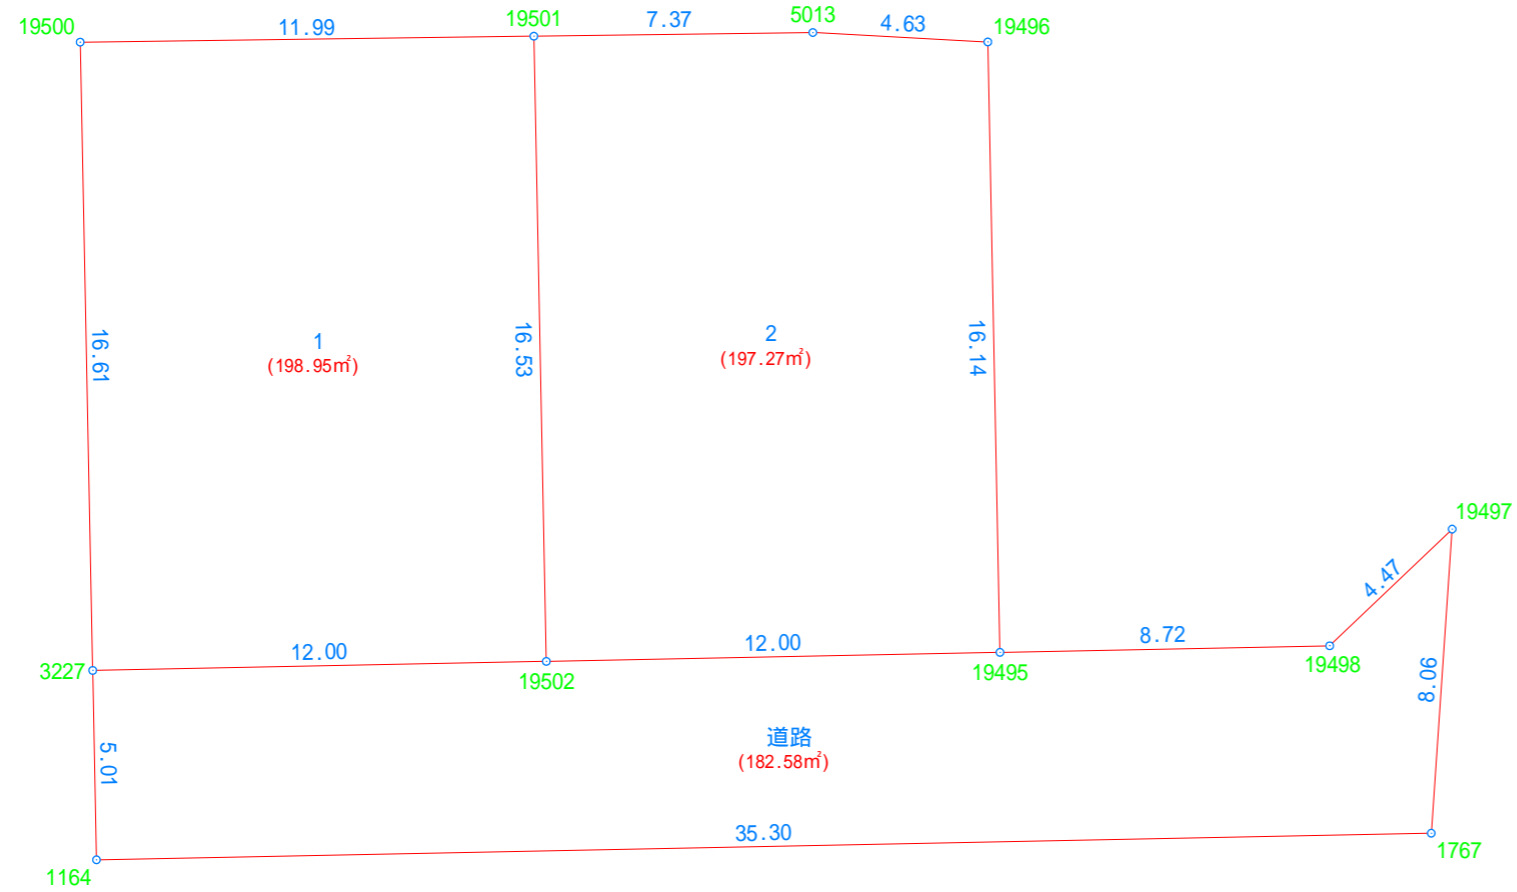


# 丈量図 S=1:200

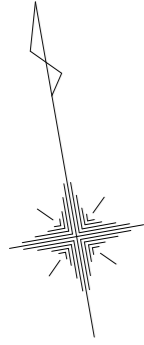

座標求積表

地番	1			
NO	X <sub>n</sub>	Y <sub>n</sub>	X <sub>n</sub> · (Y <sub>n+1</sub> - Y <sub>n-1</sub> )	距離
19500	143362.068	50288.430	2064987.227472	11.99
19501	143360.140	50300.274	1332819.221580	16.53
19502	143343.798	50297.727	-2064724.066392	12.00
3227	143345.647	50285.870	-1332684.480159	16.61
合計			397.902501	
合計面積			198.9512505	
地積			198.95 m <sup>2</sup>	


地番	2			
NO	X <sub>n</sub>	Y <sub>n</sub>	X <sub>n</sub> · (Y <sub>n+1</sub> - Y <sub>n-1</sub> )	距離
19501	143360.140	50300.274	1409230.176200	7.37
5013	143358.954	50307.557	1691205.580338	4.63
19496	143357.906	50312.071	290586.475462	16.14
19495	143341.950	50309.584	-2056096.930800	12.00
19502	143343.798	50297.727	-1334530.759380	16.53
合計			394.541820	
合計面積			197.2709100	
地積			197.27 m <sup>2</sup>	

地番	道路			
NO	X <sub>n</sub>	Y <sub>n</sub>	X <sub>n</sub> · (Y <sub>n+1</sub> - Y <sub>n-1</sub> )	距離
19502	143343.798	50297.727	3399254.825772	12.00
19495	143341.950	50309.584	2934783.084300	8.72
19498	143340.607	50318.201	1769396.452808	4.47
19497	143343.083	50321.928	256010.746238	8.06
1767	143335.259	50319.987	-5278894.253711	35.30
1164	143340.696	50285.099	-4890354.525432	5.01
3227	143345.647	50285.870	1810168.830316	12.00
合計			365.160291	
合計面積			182.5801455	
地積			182.58 m <sup>2</sup>	

合計 578.80 m<sup>2</sup>

所在	高松市多肥上町字南原		
図面名称	丈量図	縮尺	1:500
作成年月日	令和3年8月30日		
作成者	高松市三谷町1891番地4 土地家屋調査士 多田 努		

# 丈量図 S=1:200

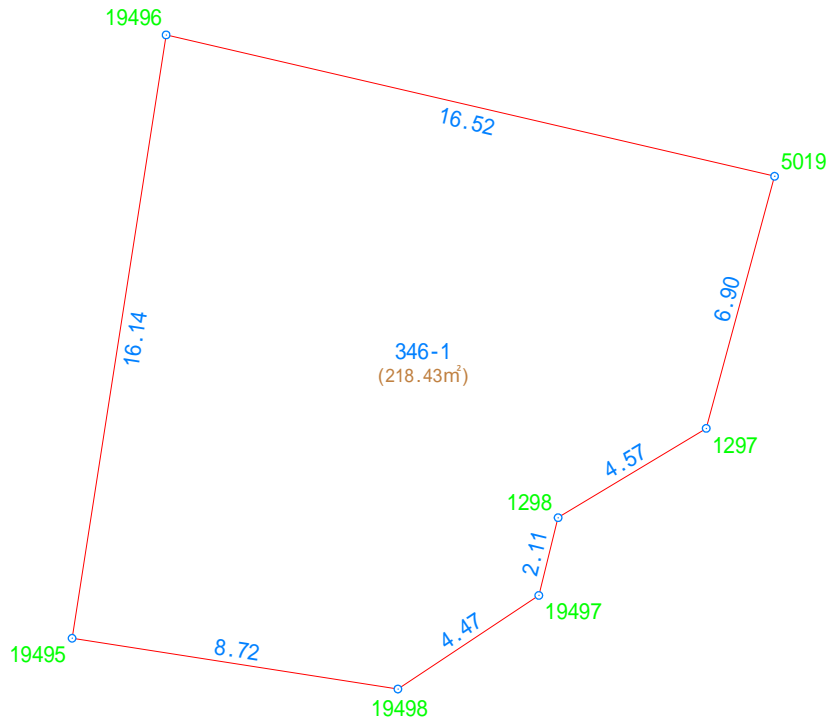

座標求積表

地番	346-1			
NO	X <sub>n</sub>	Y <sub>n</sub>	X <sub>n</sub> · (Y <sub>n+1</sub> - Y <sub>n-1</sub> )	距離
19496	143357.906	50312.071	2663589.893480	16.52
5019	143354.168	50328.164	2047814.289880	6.90
1297	143347.501	50326.356	-820807.790726	4.57
1298	143345.139	50322.438	-634732.275492	2.11
19497	143343.083	50321.928	-607344.642671	4.47
19498	143340.607	50318.201	-1769396.452808	8.72
19495	143341.950	50309.584	-878686.153500	16.14
合計			436.868163	
合計面積			218.4340815	
地積			218.43	m <sup>2</sup>

所在	高松市多肥上町字南原		
図面名称	構造図	縮尺	1:200
作成年月日	令和3年8月30日		
作成者	高松市三谷町1891番地4 土地家屋調査士 多田 努		