

土地の所在

高松市太田上町字中原163番, 164番, 165番, 166番2, 183番6, 183番7, 183番8, 184番, 及び地先市道、農道・水路

土地利用計画図


凡例

	用地種別
	計画面積 (㎡)
	計画高 (m)
	排水管径 (mm)
	汚水口径 (mm)
	給水管径 (mm)
	流水方向
	申請区域

(注記)
 ・宅地造成及び特定宅地造成規制法の許可を受けたものとみなす。

放流先一覧表

排水号	管種・管径	管径 (mm)	樹深さ (m)	樹天高	管延長 (m)	管勾配 (%)	上流管底	下流管底	水路底	常水位
M13	VUφ250(全巻)	NKx300	590	28.81	2.63	7.6	28.37	28.35	28.34	0cm
M14	VUφ250(全巻)	NKx300	630	29.06	2.54	7.9	28.58	28.56	28.56	0cm
M15	特任管φ150	300×400	600	28.65	0.79	12.7	28.20	28.19	28.06	0cm
M16	特任管φ150	300×400	600	28.63	1.31	15.3	28.18	28.16	28.05	0cm

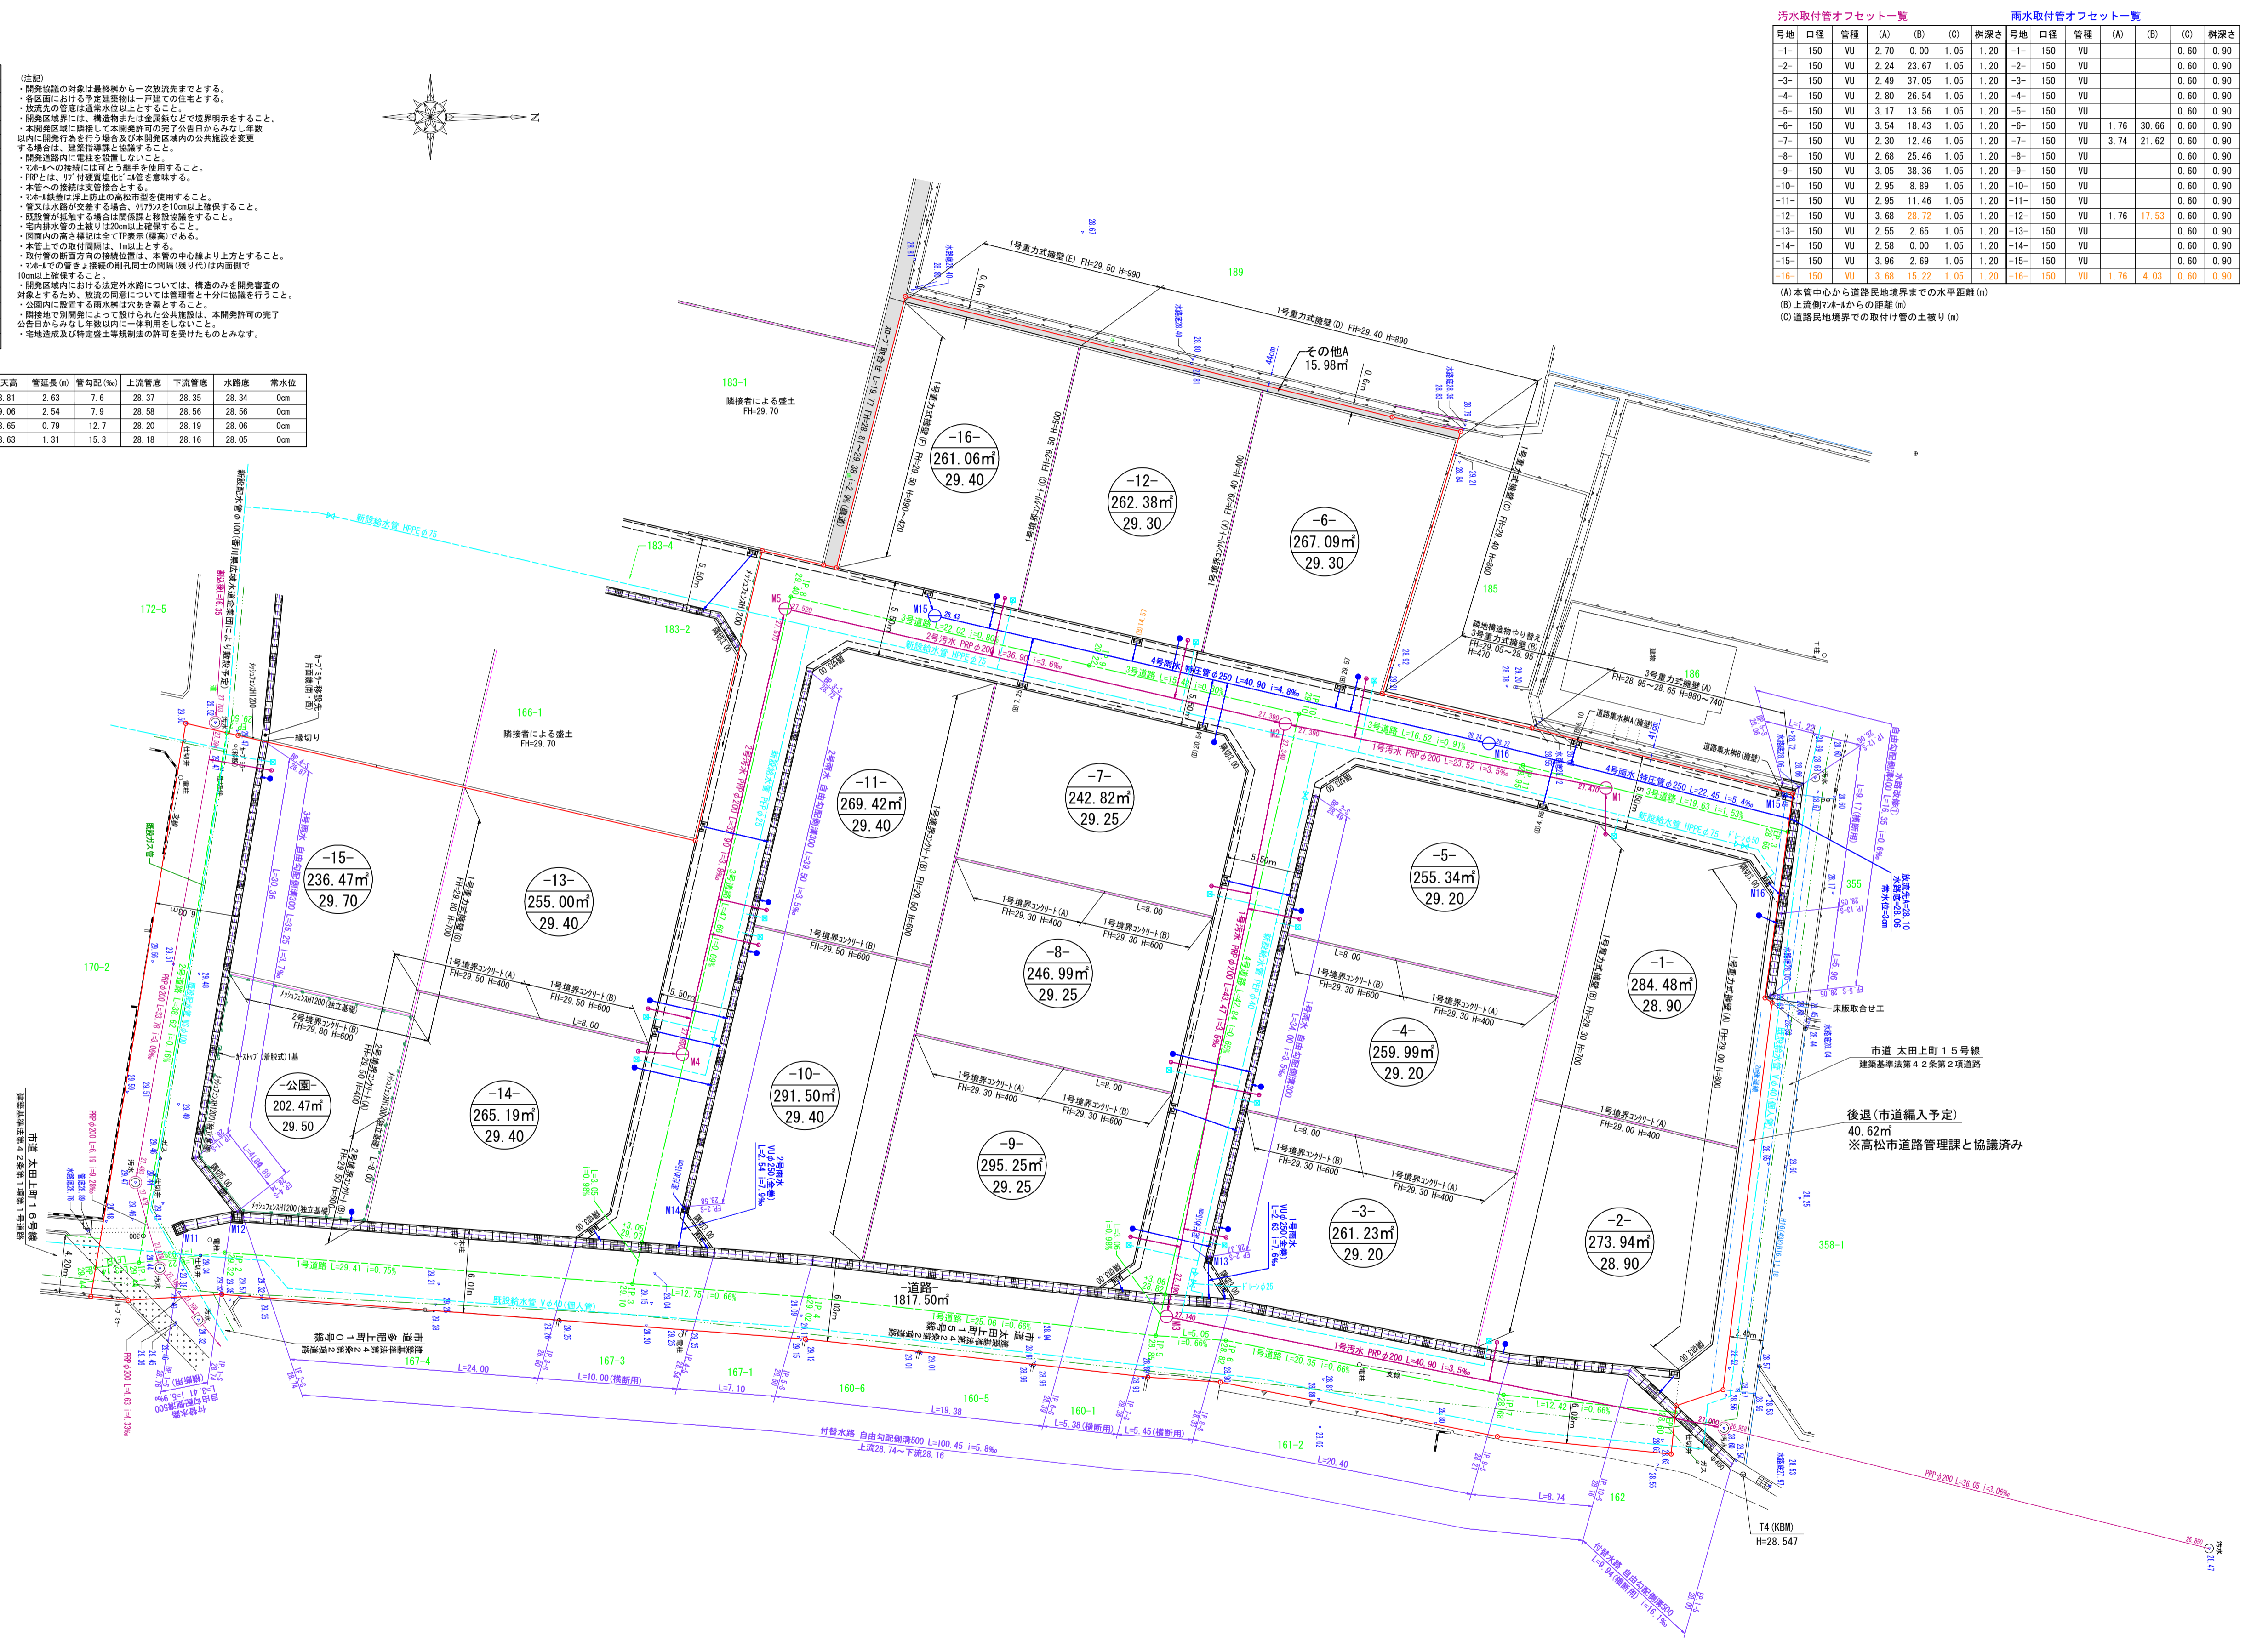

汚水取付管オフセット一覧

号地	口径	管種	(A)	(B)	(C)	樹深さ
-1-	150	VU	2.70	0.00	1.05	1.20
-2-	150	VU	2.24	23.67	1.05	1.20
-3-	150	VU	2.49	37.05	1.05	1.20
-4-	150	VU	2.80	26.54	1.05	1.20
-5-	150	VU	3.17	13.56	1.05	1.20
-6-	150	VU	3.54	18.43	1.05	1.20
-7-	150	VU	2.30	12.46	1.05	1.20
-8-	150	VU	2.68	25.46	1.05	1.20
-9-	150	VU	3.05	38.36	1.05	1.20
-10-	150	VU	2.95	8.99	1.05	1.20
-11-	150	VU	2.95	11.46	1.05	1.20
-13-	150	VU	2.55	2.65	1.05	1.20
-14-	150	VU	2.58	0.00	1.05	1.20
-15-	150	VU	3.96	2.69	1.05	1.20
-16-	150	VU	3.68	15.22	1.05	1.20

雨水取付管オフセット一覧

号地	口径	管種	(A)	(B)	(C)	樹深さ
-1-	150	VU				0.60
-2-	150	VU				0.60
-3-	150	VU				0.60
-4-	150	VU				0.60
-5-	150	VU				0.60
-6-	150	VU	1.76	30.66		0.60
-7-	150	VU	3.74	21.62		0.60
-8-	150	VU				0.60
-9-	150	VU				0.60
-10-	150	VU				0.60
-11-	150	VU				0.60
-12-	150	VU	1.76	17.53		0.60
-13-	150	VU				0.60
-14-	150	VU				0.60

(A) 本家中心から道路境界線までの水平距離 (m)
 (B) 上流側からの距離 (m)
 (C) 道路境界線までの取付管の土盛り (m)

開発許可
年 月 日

第 令和 年 月 日
|
号

申請者

株式会社フロムファースト・HD
代表取締役 佐野 由紀子

住所・氏名
作 製

高松市三条町式七八番地宅式
土地家屋調査士・測量士 野田 明良

縮 尺
1 : 2 5 0 (A 1)
1 : 5 0 0 (A 3)