土 地 の 断 面 図

S=1:250

Ⓧ —— Ⓧ

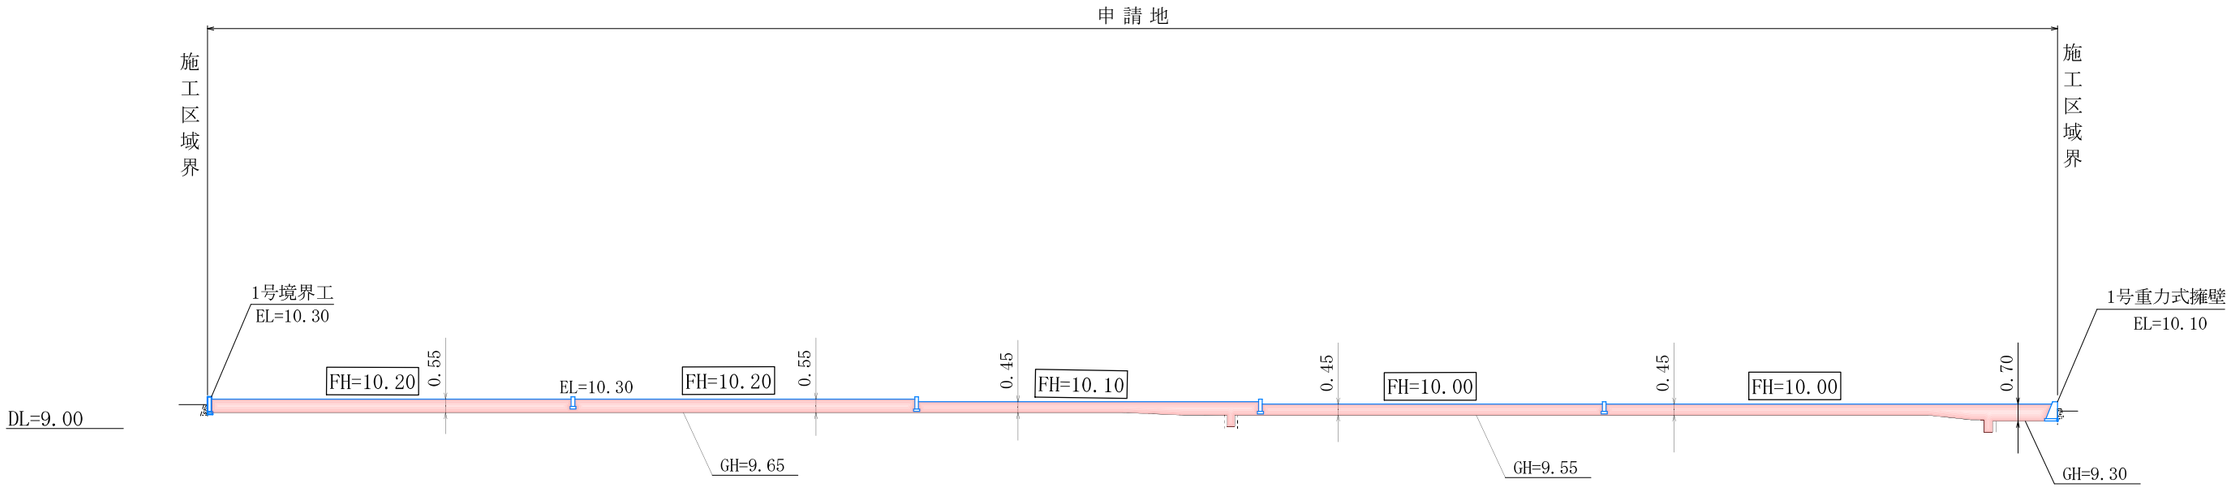

Ⓨ —— Ⓨ

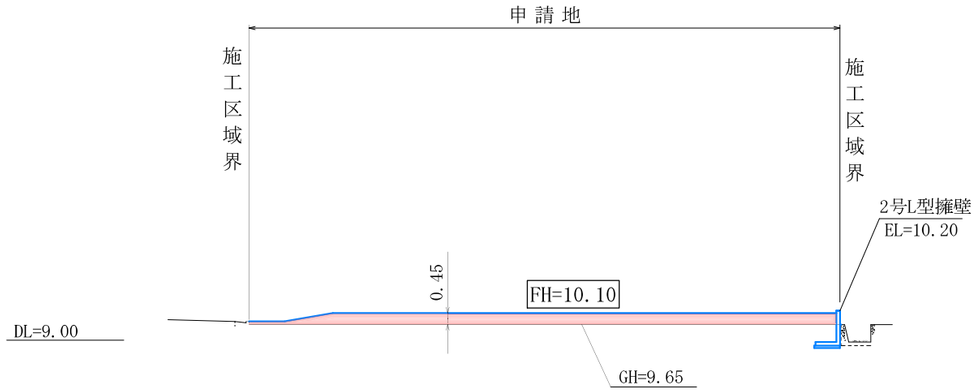

※法面は30°を超えないこと
※埋戻部分及び盛土部分には、振動ローラーやタンパ等を用いて
各層20cm～30cm毎に十分締め固めること。

※道路と宅地との境界に1m以上のレベル部分を作ること。
※開発地内で支障となる既設構造物は撤去すること。

凡 例
・・・盛土

所 在	高松市西山崎町字川向下		
図面名称	土地の断面図	縮 尺	1：250
作成年月日	令 和 8 年 3 月 1 1 日		
作成者	高松市三谷町１８９１番地４ 土地家屋調査士 多田幸広		