土地の所在	高松市太田上町字中原163番，164番，165番，166番2，183番6，183番7，183番8，184番，及び地先市道、農道・水路

土　地　利　用　計　画　図

凡　例

	画地番号
	画地面積（㎡）
	計画高（m）
道路	道路境界線→W150または特定管φ150 10‰以上
（土だめ15cm）	土坡りん 60m以下→全巻保護
	ダーレイング（ﾏｲﾅｽﾊﾟｰ50mmﾋﾞｯﾁ）T=20
	L型側溝
（ｺﾝｸﾘｰﾄ施工）	1号ﾏﾝﾎｰﾙ（雨水） T=25
	特定管φ250
（ｺﾝｸﾘｰﾄ施工）	1号ﾏﾝﾎｰﾙ（汚水） T=25
	FRPφ200（鉄石巻）
（土だめ15cm）	雨水桝φ350→W150 10‰以上
	土坡りん 60m以下→全巻保護
（ｺﾝｸﾘｰﾄ施工）	汚水桝φ200→W150 10‰以上
	土坡りん 60m以下→全巻保護
	給水管PEPφ20・量水器
	水道管仕切弁
	流水方向
	申請区域

（注記）
- 開発協議の対象は最終桝から一次放流先までとする。
- 各区画における予定建築物は一戸建ての住宅とする。
- 放流先の管底は通常水位以上とすること。
- 開発区域界には、構造物または金属鋲などで境界明示をすること。
- 本開発区域に隣接して本開発許可の完了公告日からみなし年数以内に開発行為を行う場合及び本開発区域内の公共施設を変更する場合は、建築指導課と協議すること。
- 開発道路内に雨桝を設置しないこと。
- ﾏﾝﾎｰﾙへの接続には可とう継手を使用すること。
- FRPとは、ｶﾞﾗｽ繊維強化ﾎﾟﾘｴｽﾃﾙ管を基準する。
- 本管への接続は支管1箇所とする。
- ﾏﾝﾎｰﾙ鉄蓋は浮上防止の高松市型を使用すること。
- 管又は水路が交差する場合、ｸﾘｱﾗﾝｽを10cm以上確保すること。
- 既設管が埋設する場合は関係課と移設協議をすること。
- 宅内排水管の土坡りは20cm以上確保すること。
- 道路内の高さ標記は全てTP表示（標高）である。
- 本管上での取付間隔は、1mとはとする。
- 取付管の桝底方向の接続位置は、本管の中心線より上方とすること。
- ﾏﾝﾎｰﾙでの管と人孔底の斯孔（落ち代）は内面仮で10cm以上確保すること。
- 開発区域内における法定外公共物については、構造のみを開発審査会の対象とするため、放流の同意については管理者と十分に協議を行うこと。
- 公園内に設置する雨水桝は穴あき蓋とすること。
- 擁壁等で別開発によって設けられた公共施設は、本開発許可の完了公告日から5年数以内に一体利用をしないこと。
- 宅地造成及び特定盛土等規制法の許可を受けたものとみなす。

放流先一覧表

桝番号	管種・管径	桝径（m）	桝深さ（mm）	桝天高	管延長（m）	管勾配（‰）	上流管底	下流管底	水路底	常水位
M13	VUφ250（全巻）	NK¥2300	590	28.81	2.63	7.6	28.37	28.35	28.34	0cm
M14	VUφ250（全巻）	NK¥2300	630	29.06	2.54	7.9	28.58	28.56	28.56	0cm
M15	特圧管φ150	300×400	600	28.65	0.79	12.7	28.20	28.19	28.06	0cm
M16	特圧管φ150	300×400	600	28.63	1.31	15.3	28.18	28.16	28.05	0cm

汚水取付管オフセット一覧

号地	口径	管種	(A)	(B)	(C)	桝深さ
-1-	150	VU	2.70	0.00	1.05	1.20
-2-	150	VU	2.24	23.67	1.05	1.20
-3-	150	VU	2.49	37.05	1.05	1.20
-4-	150	VU	2.80	26.54	1.05	1.20
-5-	150	VU	3.17	13.56	1.05	1.20
-6-	150	VU	3.54	18.43	1.05	1.20
-7-	150	VU	2.30	12.46	1.05	1.20
-8-	150	VU	2.68	25.46	1.05	1.20
-9-	150	VU	3.05	38.38	1.05	1.20
-10-	150	VU	2.95	6.89	1.05	1.20
-11-	150	VU	2.95	11.46	1.05	1.20
-12-	150	VU	3.68	15.54	1.05	1.20
-13-	150	VU	2.55	2.65	1.05	1.20
-14-	150	VU	2.58	0.00	1.05	1.20
-15-	150	VU	3.96	2.69	1.05	1.20

雨水取付管オフセット一覧

号地	口径	管種	(A)	(B)	(C)	桝深さ
-1-	150	VU			0.60	0.90
-2-	150	VU			0.60	0.90
-3-	150	VU			0.60	0.90
-4-	150	VU			0.60	0.90
-5-	150	VU			0.60	0.90
-6-	150	VU	1.76	30.66	0.60	0.90
-7-	150	VU	3.74	21.62	0.60	0.90
-8-	150	VU			0.60	0.90
-9-	150	VU			0.60	0.90
-10-	150	VU			0.60	0.90
-11-	150	VU			0.60	0.90
-12-	150	VU	1.76	6.14	0.60	0.90
-13-	150	VU			0.60	0.90
-14-	150	VU			0.60	0.90
-15-	150	VU			0.60	0.90

（A）本管中心から道路民地境界までの水平距離（m）
（B）上流側ﾏﾝﾎｰﾙからの距離（m）
（C）道路民地境界での取付け管の土被り（m）

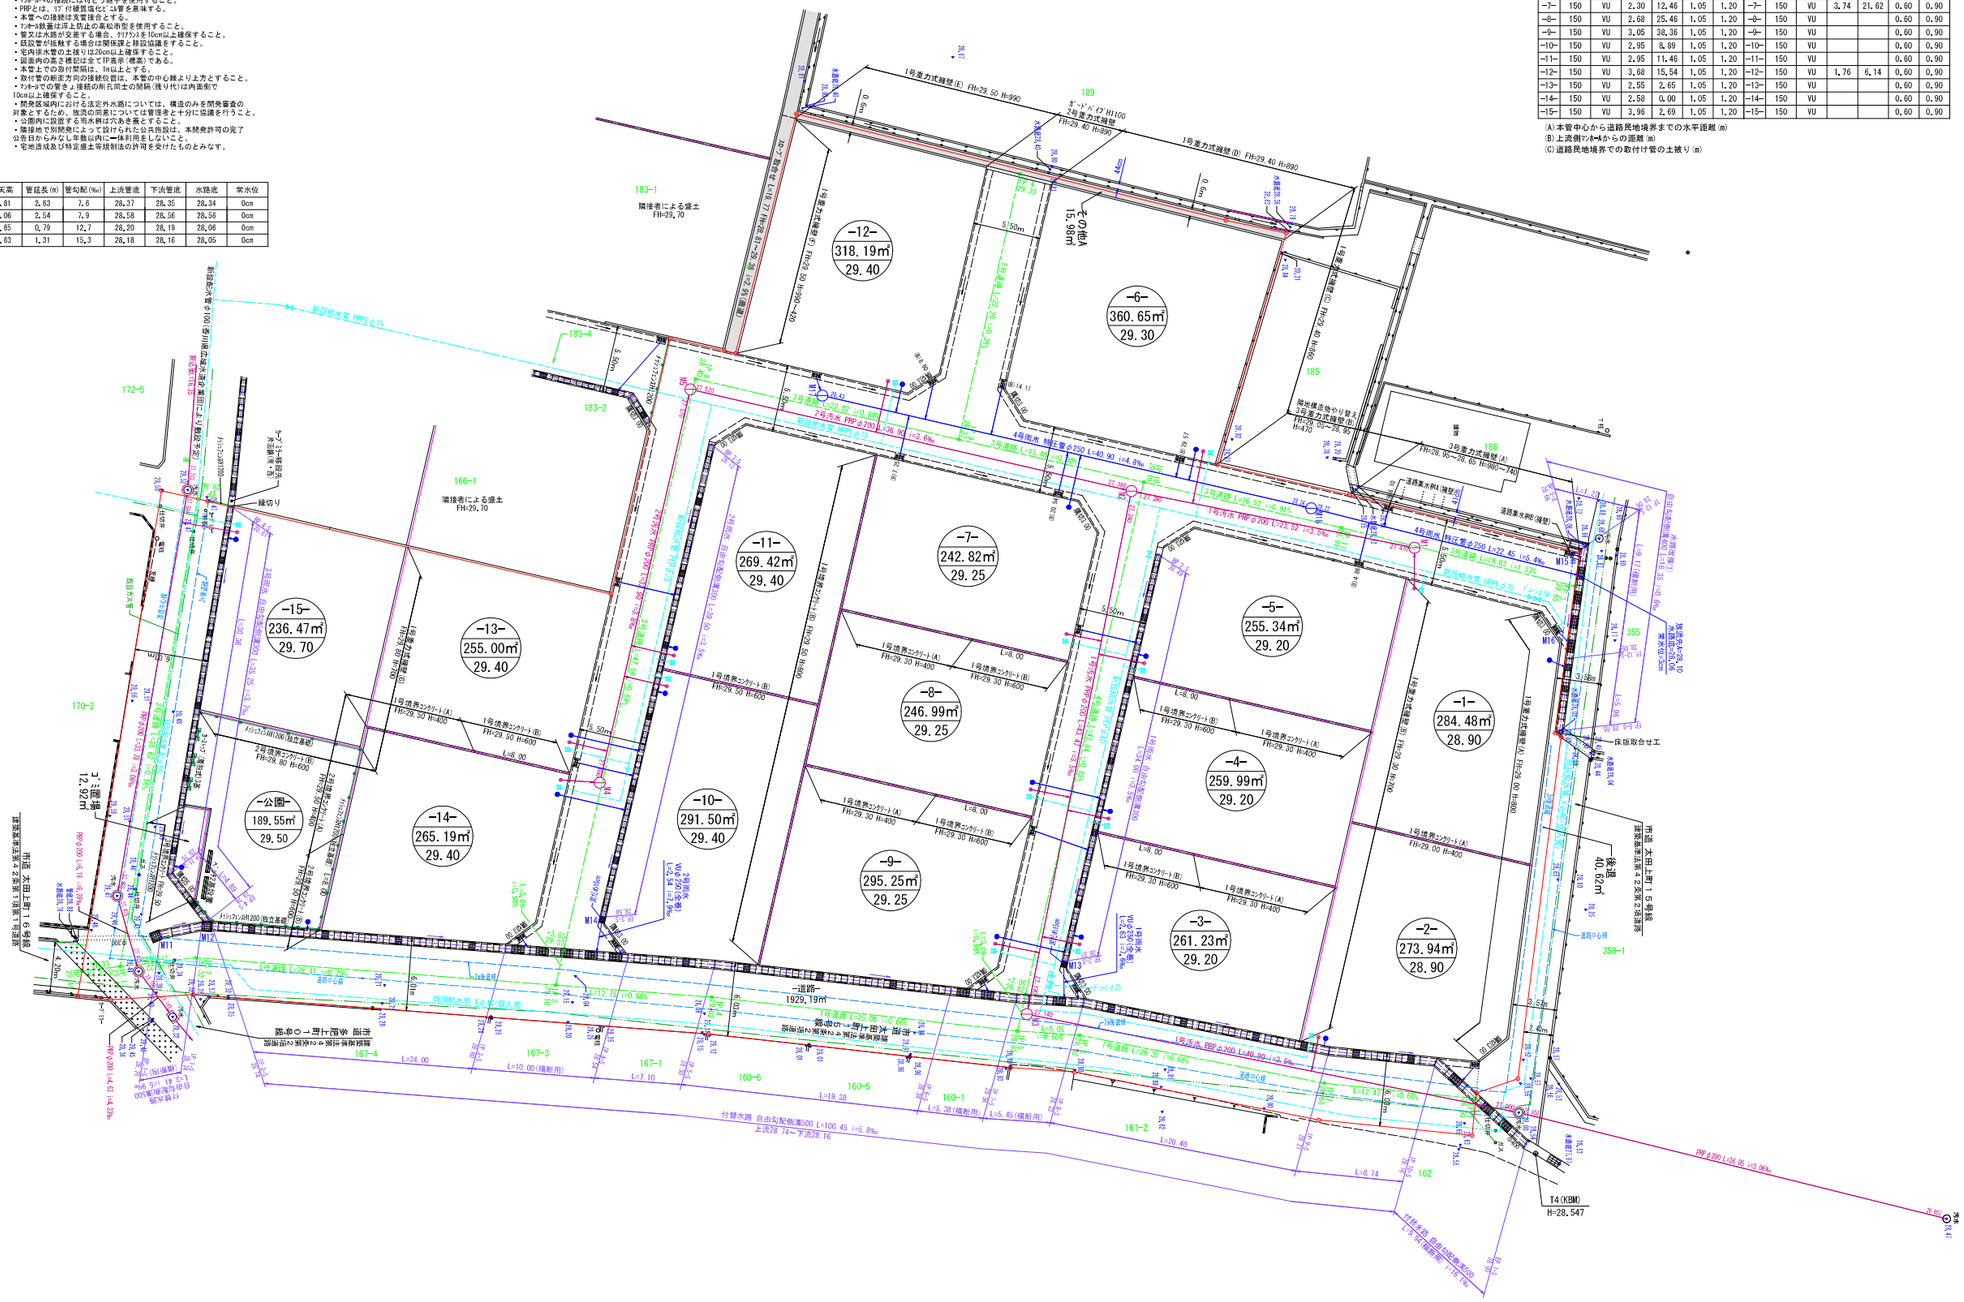
-12-
318.19㎡
29.40
-6-
360.65㎡
29.30
-11-
269.42㎡
29.40
-7-
242.82㎡
29.25
-15-
236.47㎡
29.70
-13-
255.00㎡
29.40
-8-
246.99㎡
29.25
-5-
255.34㎡
29.20
-公園-
189.55㎡
29.50
-14-
265.19㎡
29.40
-10-
291.50㎡
29.40
-9-
295.25㎡
29.25
-4-
259.99㎡
29.20
-1-
284.48㎡
28.90
-3-
261.23㎡
29.20
-2-
273.94㎡
28.90
後退
40.62㎡
-道路-
1929.19㎡
その他A
15.98㎡
1号重力式擁壁(E) FH=29.50 H=990
1号重力式擁壁(D) FH=29.40 H=890
2号重力式擁壁 FH=29.40 H=890
3号重力式擁壁(A) FH=29.00 H=800
1号境界コンクリート(A) FH=29.30 H=400
1号境界コンクリート(B) FH=29.30 H=600
1号境界コンクリート(B) FH=29.50 H=600
2号境界コンクリート(B) FH=29.80 H=600
1号境界コンクリート(A) FH=29.00 H=400
1号境界コンクリート(B) FH=29.00 H=600
