

土地の所在 高松市出作町字西原612番2, 612番8, 614番, 615番1, 615番4, 617番, 618番1, 619番1, 622番1, 623番2, 625番1, 631番2, 631番3, 631番4, 635番, 636番, 637番, 638番2, 638番3, 641番1, 仏生山町字原崎甲176番1, 及び地先農道・水路、市道

# 土地利用計画図

開 発 許 可  
年 月 日


第 一 号  
令和 年 月 日

申 請 者

株式会社From1.st  
Architect's  
代表取締役 福島 麻由

住所・氏名  
製 者

高松市三条町式七八番地宅  
株式会社高松合同企画  
土地家屋調査士・測量士 野田 明良

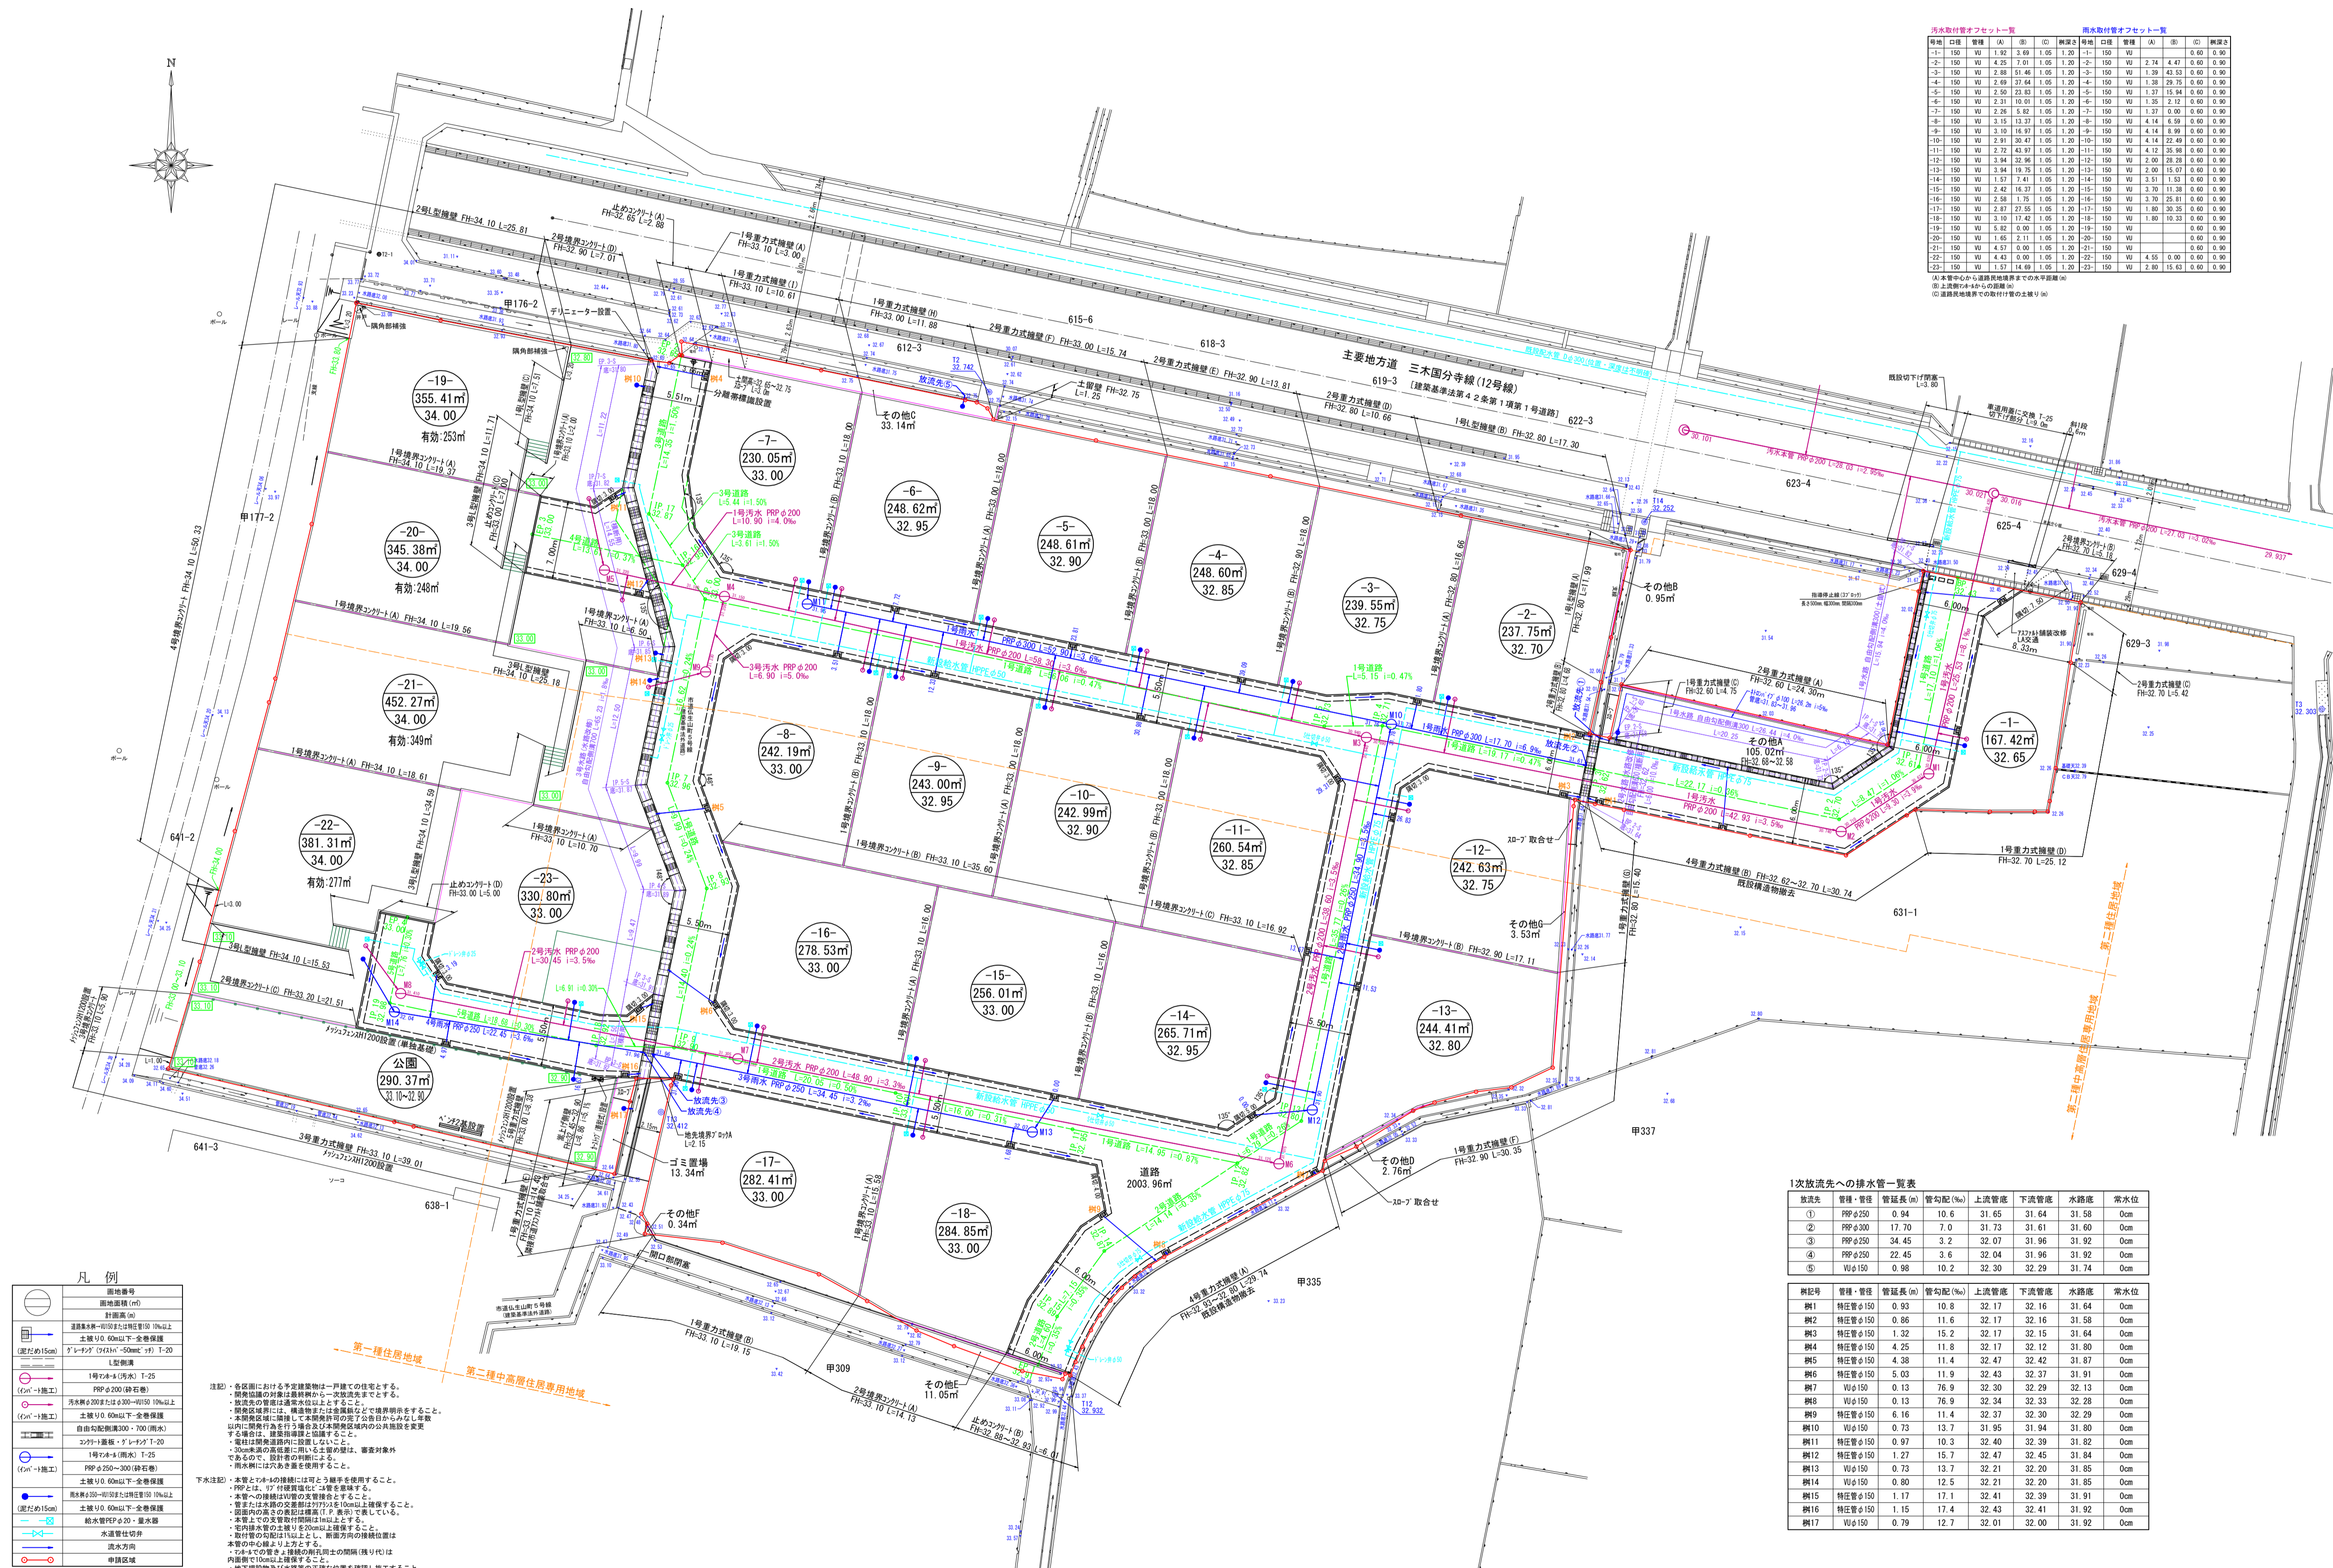



1次放流先への排水管一覧表

①	PP	0.94	10.6	31.65	31.64	31.58	0m
②	PP	17.70	7.0	31.73	31.61	31.60	0m
③	PP	34.45	3.2	32.07	31.96	31.92	0m
④	PP	22.45	3.6	32.04	31.96	31.92	0m
⑤	W	0.98	10.2	32.30	32.29	31.74	0m

凡 例

縮 尺 1 : 3 0 0 ( A 1 )  
1 : 6 0 0 ( A 3 )